Geänderte Verkehrsführung zum BV Hellweg
in Haltern ab dem 03.12.2018

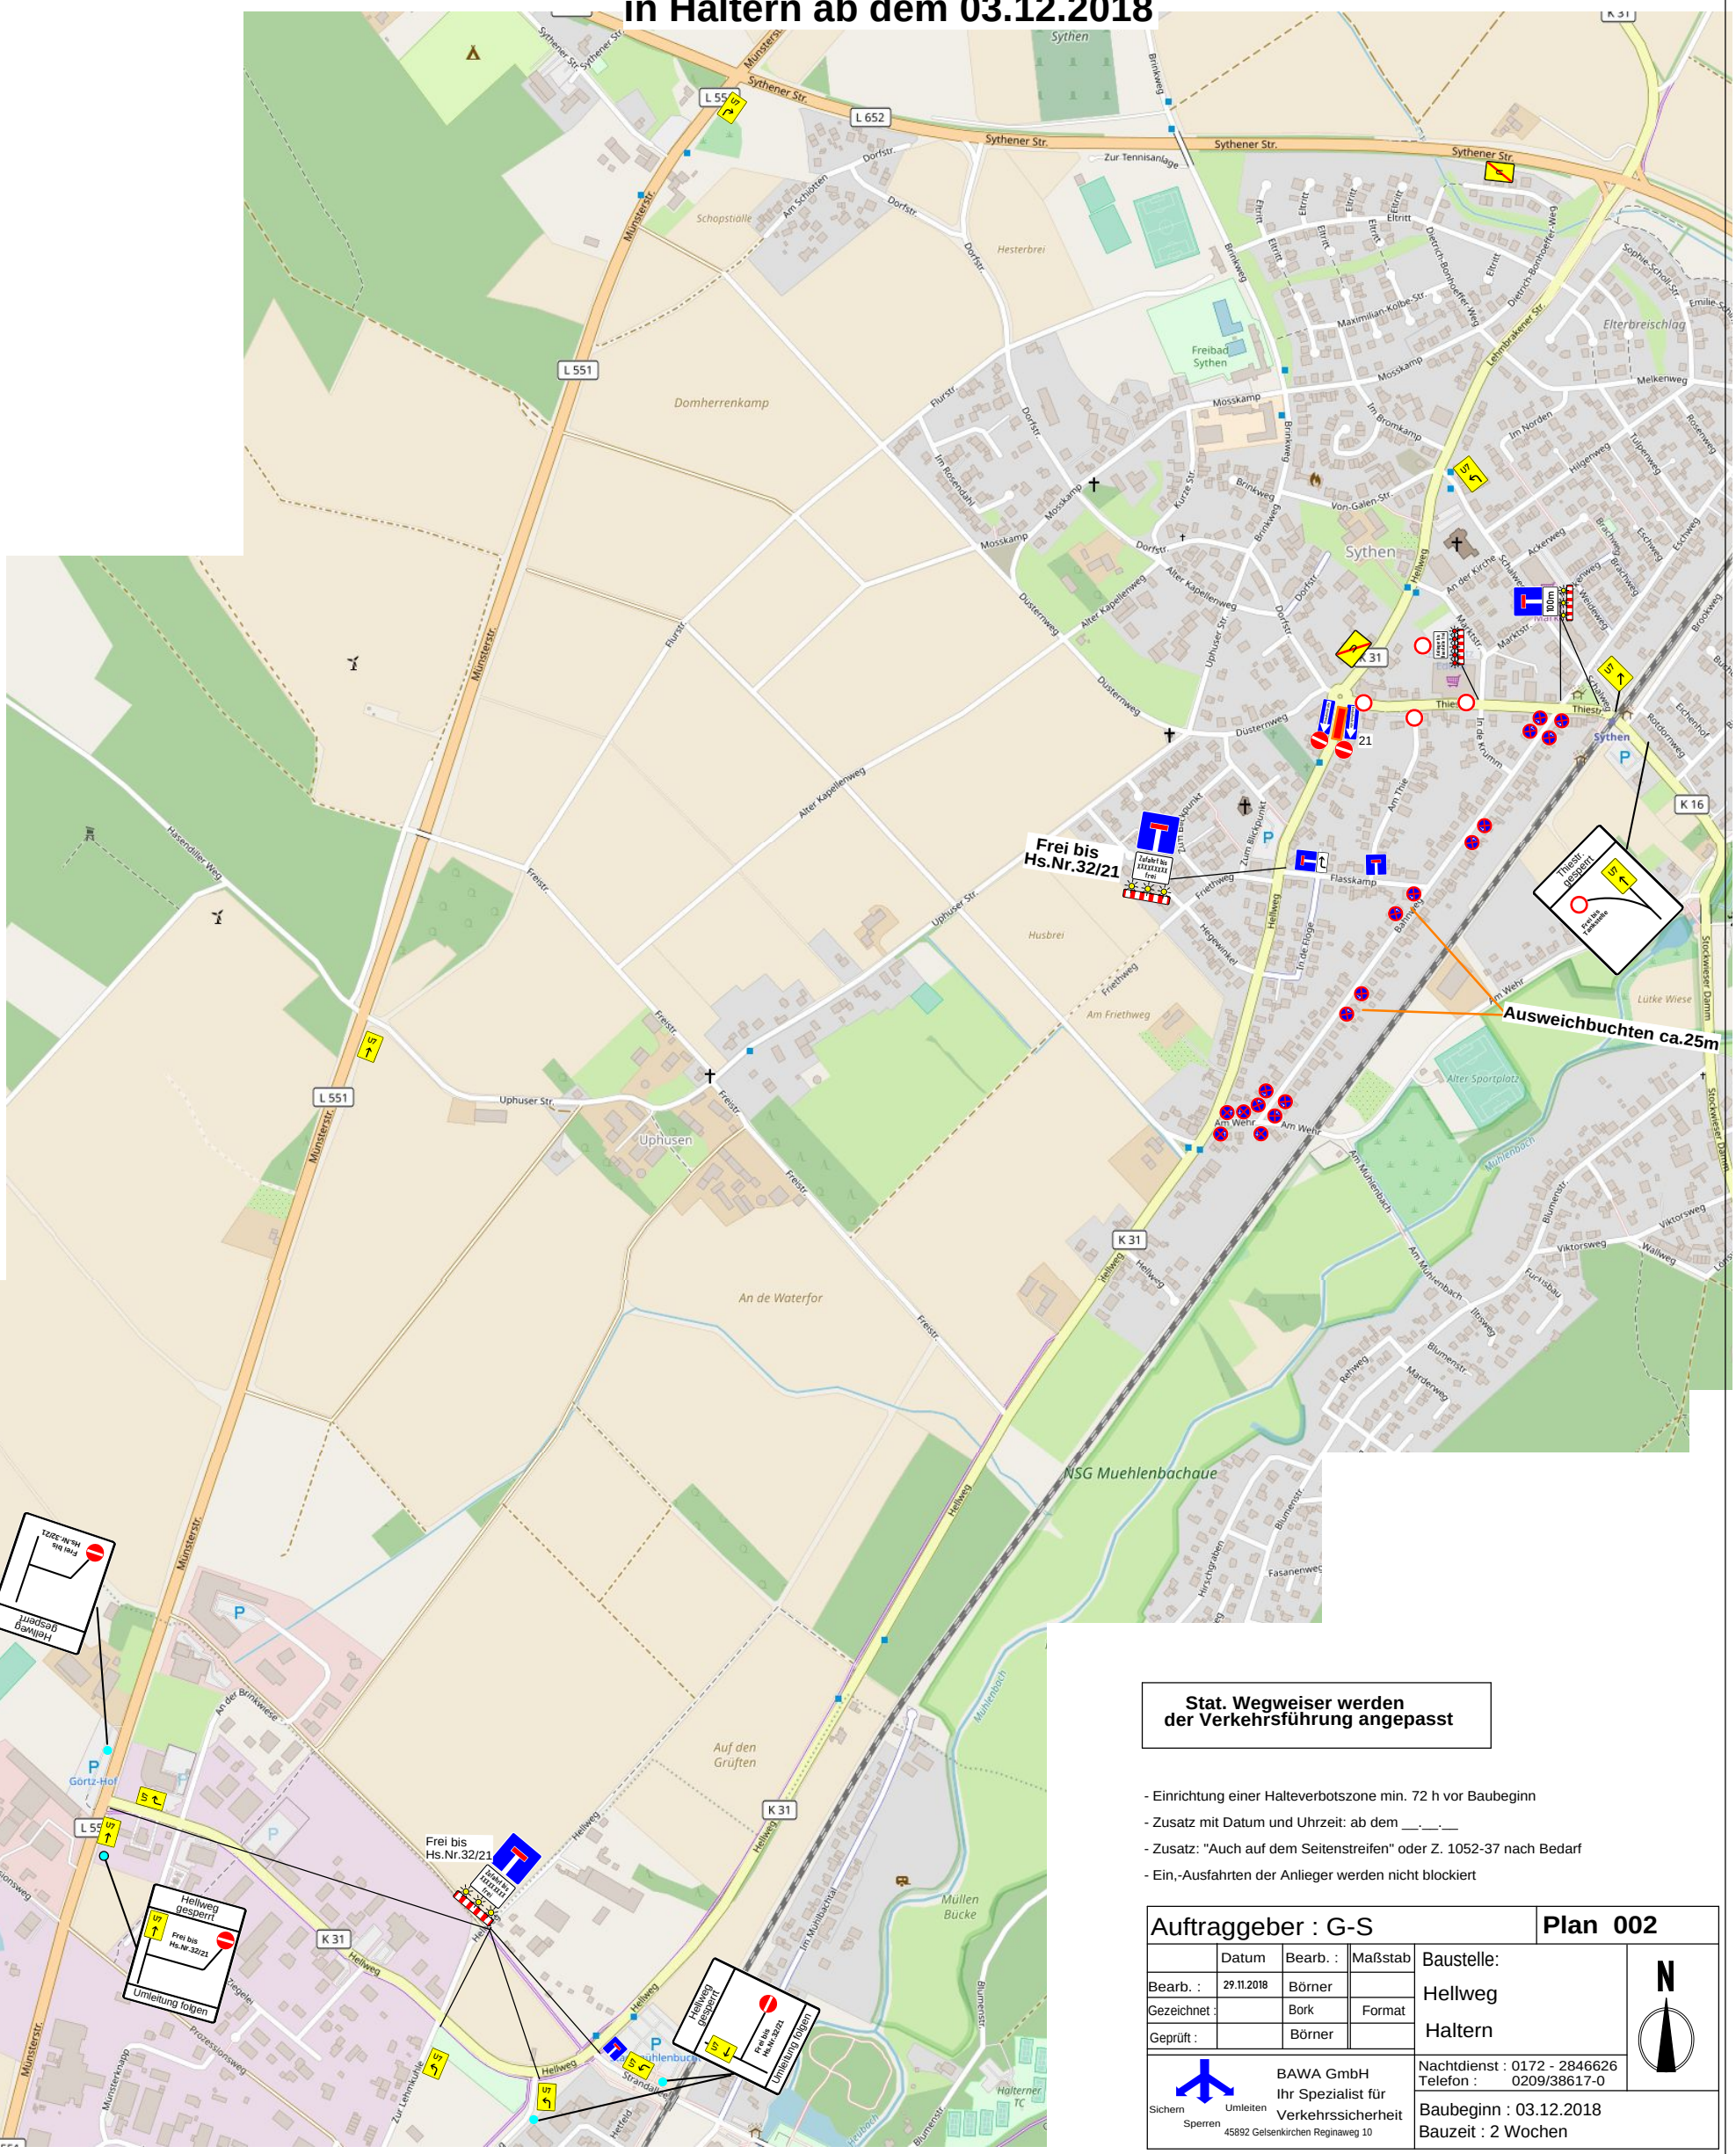

Stat. Wegweiser werden der Verkehrsführung angepasst

- Einrichtung einer Halteverbotszone min. 72 h vor Baubeginn
- Zusatz mit Datum und Uhrzeit: ab dem __.__.__
- Zusatz: "Auch auf dem Seitenstreifen" oder Z. 1052-37 nach Bedarf
- Ein,-Ausfahrten der Anlieger werden nicht blockiert

Auftraggeber : G-S				Plan 002
	Datum	Bearb. :	Maßstab	Baustelle: Hellweg Haltern
Bearb. :	29.11.2018	Börner		
Gezeichnet :		Bork	Format	
Geprüft :		Börner		

N

BAWA GmbH
Ihr Spezialist für Verkehrssicherheit
Sichern Sperren Umleiten
45892 Gelsenkirchen Reginaweg 10

Nachtdienst : 0172 - 2846626
Telefon : 0209/38617-0

Baubeginn : 03.12.2018
Bauzeit : 2 Wochen